



Interventi minimi necessari al miglioramento della Farmacia comunale di via Francia

ELENCO LAVORI


DATA 06-04-2017

ELENCO LAVORI	u.m.	Q. prev	Q. effett	costo unitario	costo totale
DEMOLIZIONI					
Demolizione di controsoffitti in alluminio e relativo supporto e rimozione corpi illuminanti incluso il trasporto a rifiuto in discarica autorizzata	mq	78			
Rimozione di una pompa di calore non funzionante incluso il trasporto a rifiuto in discarica autorizzata	crp	2			
Rimozione tendine alla veneziana	ml	10			
Rimozione zerbino di ingresso incluso trasporto a rifiuto in discarica autorizzata	crp	1			
Apertura e chiusura tracce per passaggio sottotraccia di prese e interruttori attualmente su canalina esterna	ml	18			
OPERE MURARIE					
realizzazione di velette in cartongesso dim. 25x20 cm su vetrine	ml	11			
Fornitura e Montaggio di controsoffitto realizzato con pannelli microforati in fibra, appoggiati su struttura in acciaio zincato preverniciata composta da profili portanti e profili intermedi a T fissati alla struttura muraria sovrastante ad una distanza non maggiore di cm 60 tramite pendinatura regolabile: con struttura metallica a vista 60x60 cm	mq	78			
Fornitura e Posa in opera di gomma bulletonata nera sagomata da applicare nel disimpegno esterno lato ingresso di circa 3,5 Mq	crp	1			
fornitura di scivolo per il superamento del gradino di ingresso (4-5 cm) da realizzarsi in alluminio mandorlato. Dim. 430x60 cm	crp	1			
Fornitura e Posa in opera di pavimento in parquet laminato flottante tipo grand selection LION classe di calpestatibilità AC 5	mq	75			
OPERE DA PITTORE					
Preparazione pareti con stuccatura e rasatura di intonaci esistenti con stucco sintetico, compresa la successiva carteggiatura delle superfici per la preparazione all'applicazione di rivestimenti su pareti compresi il tiro e il calo di materiali, i ponti di servizio fino a 4m dal piano di appoggio ed ogni altro onere e magistero per dare il lavoro finito a regola d'arte	mq	60			
Tinteggiatura Pareti con IDROPITTURA non lavorata compresa veletta esterna	mq	75			
sostituzione porta magazzino con nuova porta in ferro con lato apribile da 90 cm e lato fisso da 30 cm	crp	1			
OPERE DA FALEGNAME					
fornitura e posa in mensole in vetro (50x20 cm) e cremagliere	crp	5			
fornitura e montaggio porta a soffietto da 80 zona laboratorio	crp	1			
fornitura e montaggio di bancalina sagomata (angolo aperto) rialzata di 10 cm circa su bancone, realizzata in bilaminato blu di circa 80 cmx 45 cm di altezza con n. 3 passacavo	ml	4,2			
sostituzione maniglione antipanico porta ingresso	crp	1			
sostituzione porta magazzino con nuova porta in ferro con lato apribile da 90 cm e lato fisso da 30 cm	crp	1			
OPERE DA IDRAULICO					
sostituzione lavabo bagno e sostituzione rubinetto a muro su nuovo lavabo	crp	1			
realizzazione linea di condensa per Split esistente lato vendita	crp	1			
spostamento Pompa di Calore a Soffitto	crp	1			
OPERE DA ELETTRICISTA					
Integrazione impianto elettrico per nuova illuminazione e spostamento sottotraccia prese e interruttori					
punti luce (frutti serie Vimar Plana) interni ed esterni (illuminazione e insegna) come da progetto	n°	20			
Fornitura e Montaggio Led Panel ZONA RETRO E LABORATORIO	n.	5			
Fornitura e Montaggio Led Panel ZONA VENDITA	n.	15			
Fornitura e Montaggio Faretto Led integrato diam. 17cm	n.	4			






Fornitura e montaggio di strip led warm white 12,5 W/m, alimentazione 24 volt, temperatura di colore 4000K, 140 led/m, IP 20 forniti di idonei alimentatori	ml	16			
ATTREZZATURE					
Fornitura di nuovo armadio frigorifero a due temperature per medicinali	crp	1			
COMUNICAZIONE					
Fornitura di grafica stampata su FOREX da 5mm applicata su parete compresi profili in alluminio di partenza e arrivo	mq	16			
Fornitura di grafica stampata su pellicola in PVC satinato stampato speculare per applicazione su vetro dall'interno	mq	28			
fornitura e montaggio di fascia blu in forex 5mm di altezza 25cm da montare su veletta marrone esistente	ml	20			
montaggio grafiche e pannelli 2 persone	gg.	1			


TOTALE

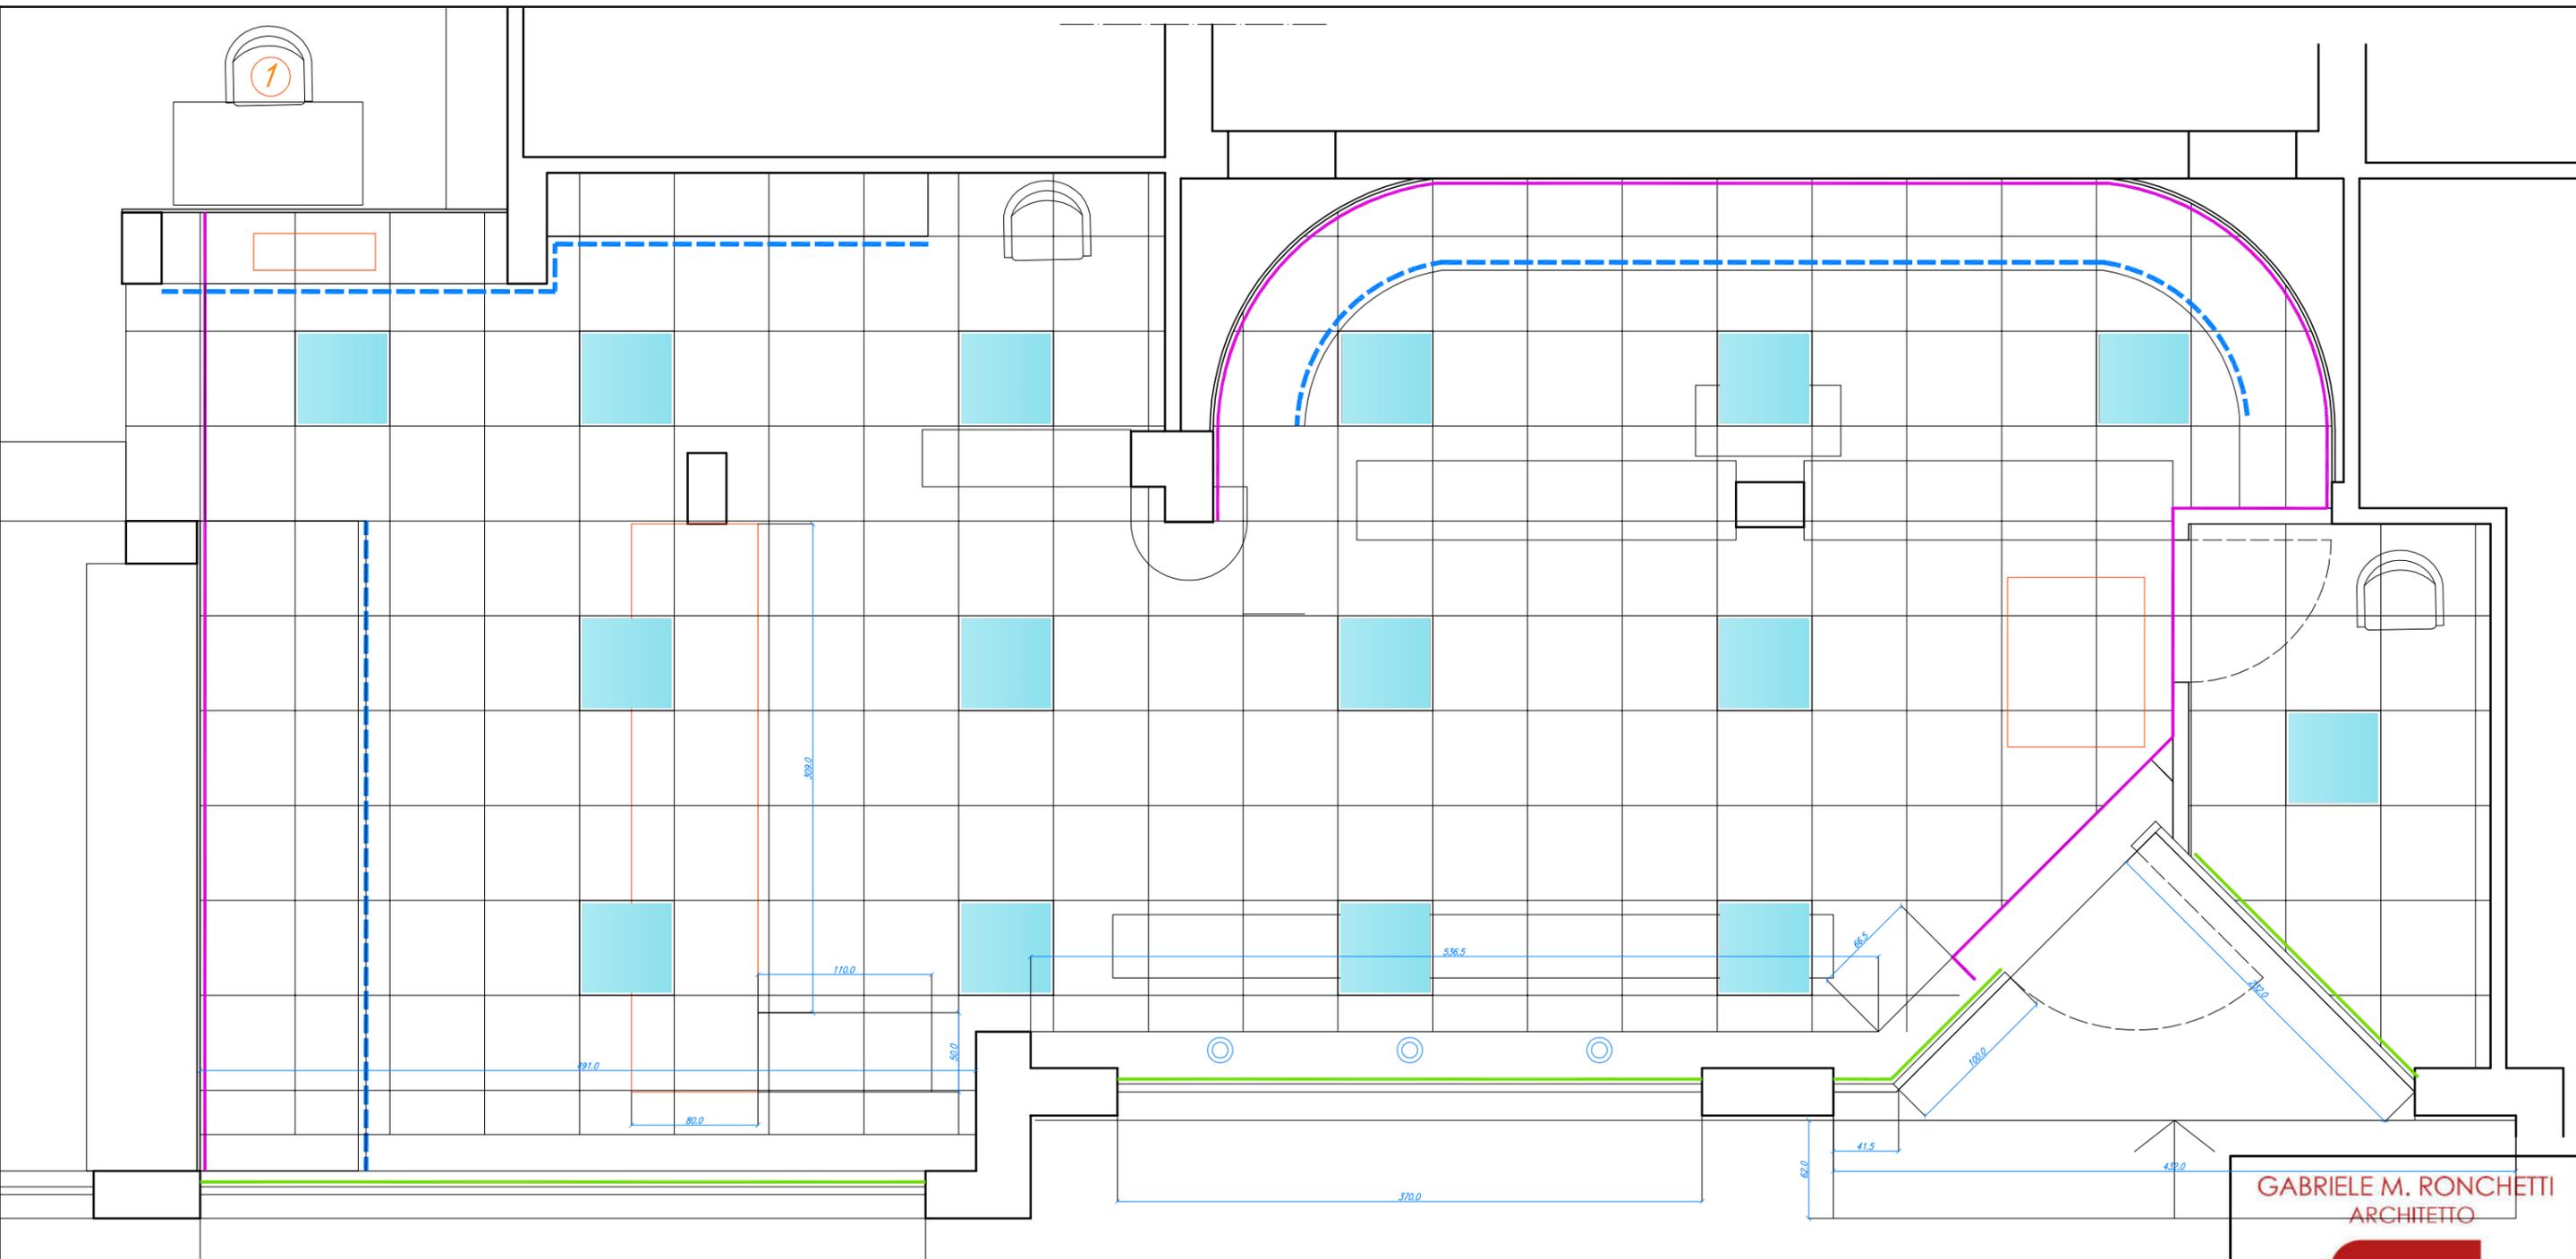

VIA FRANCIA

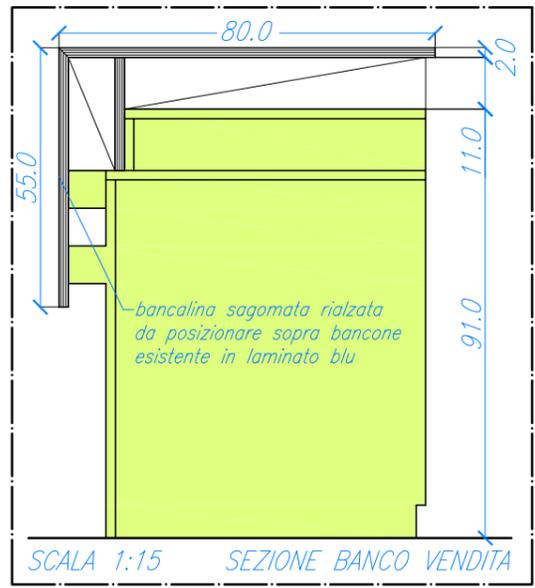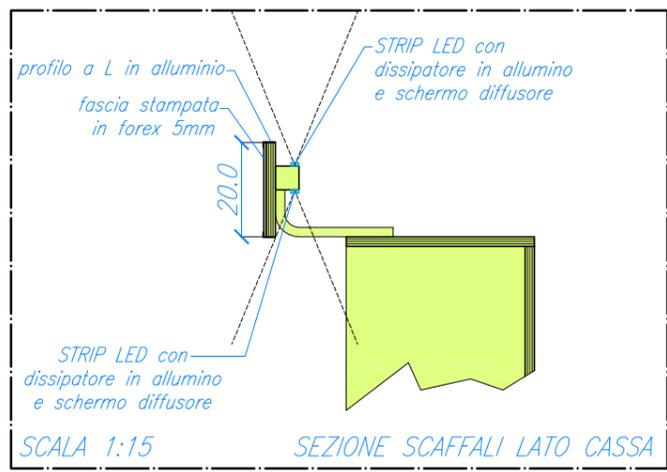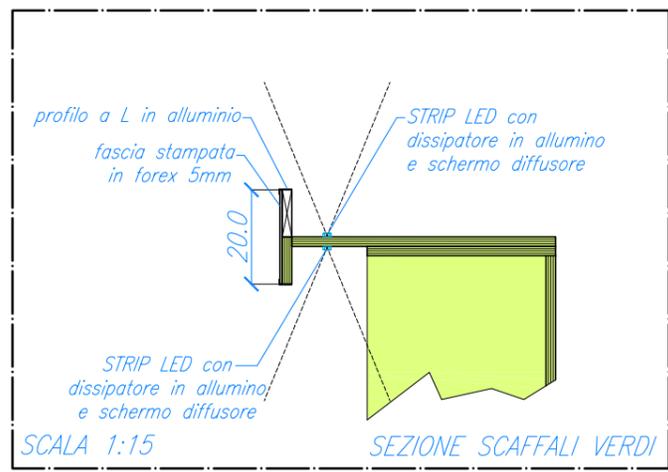

- STRIP LED
- FARETTI LED
- LED PANEL
- GRAFICA SU FOREX
- GRAFICA SU PELLICOLA ADESIVA

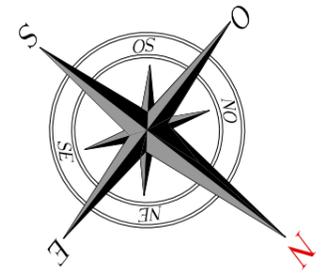

GABRIELE M. RONCHETTI
ARCHITETTO

BAR & RESTAURANT + INTERIORS + YACHT

info@gabrieleronchetti.com
www.gabrieleronchetti.com

THIS DESIGN IS THE INTELLECTUAL AND MATERIAL PROPERTY OF GABRIELE M. RONCHETTI AND IS PROTECTED BY ITALIAN COPYRIGHT. IT MAY NOT BE REPRODUCED IN ALL OR IN PART TO ANYONE WITHOUT THE WRITTEN CONSENT OF THE AUTHOR. THIS DRAWING IS CONFIDENTIAL DATA AND MAY NOT BE REVEALED TO THIRD PARTIES WITHOUT THE WRITTEN CONSENT OF THE AUTHOR.

<small>Descrizione:</small>	<small>COMMESSA:</small>
PIANTA CONTROSOFFITTO	POMEZIA SERVIZI FARMACIA TORVAIANICA VIA FRANCIA
<small>DATA:</small> 06/04/17	<small>PER ACCETTAZIONE INTEGRALE CON EVENTUALI MODIFICHE DI CARATTERE TECNICO DALLE DITTE COSTRUTTRICI</small>
<small>TAV. N.:</small> E01b	<small>IL CLIENTE</small>
<small>SOST. T. N.:</small>	<small>L'UFFICIO TECNICO:</small>
<small>SCALA:</small> 1:40	Arch. Gabriele M. Ronchetti
<small>Annotazioni</small>	
<small>- NB: RILIEVO DIRETTO ESEGUITO</small>	
<small>- NB: CONSIGLIAMO DI EFFETTUARE RICHIESTA DI PARERE PREVENTIVO AGLI ORGANI COMPETENTI IN MATERIA URBANISTICA E SANITARIA.</small>	